



planta de localização

- CONDOMÍNIO FUTEAR 800 M
- SUBSTÂNCIA COFE 600 M
- ABRIGO 400 M
- CONDOMÍNIO 800 M
- PRACA PARQUE DE SOUZA 700 M
- IGREJA ASSEMBLEIA DE DEUS 300 M
- ENTRADA DE MANGUEIRAS 300 M
- BANCO DO BRASIL 300 M
- GRUPO DE ESPORTE 400 M
- IGREJA DE DEUS 300 M
- BANCO SORDEB 800 M
- DELEGACIA 800 M
- ARTESÕES 800 M
- IGREJA CATÓLICA 700 M
- PACO MUNICIPAL 500 M
- CASA DA CULTURA 500 M
- BIBLIOTECA CECIDIA 400 M
- CENTRO DE SAÚDE 300 M
- CAMARA DE VEREADORES 300 M
- CRAS 400 M
- PROJETO PA 500 M
- SUPER CRECHE 300 M
- ESCOLA MUN. TRAIRES 500 M

DADOS ESTADÍSTICOS:		ORGÃOS PÚBLICOS:
Área do terreno:	62.721,50 m ²	
Área total de lotes (92):	39.743,22 m ²	
Utilidade pública - 3 lotes (4,92%):	(3.084,52 m ²)	
Área de arreamento (30,14%):	18.906,82 m ²	
Área de pres. permanente (6,49%):	4.071,46 m ²	

Arquiteta
Arquitetura e Urbanismo
e-mail: gracieli@hmail.com
Fone: (45) 3254-6827/9988-2333 *Marechal Cândido Rondon/PR.*

PROJETO
LOTEAMENTO POR DO SOL

PROPRIETÁRIO: CONDOMÍNIO POR DO SOL
GERAL: LOTEAMENTO RESIDENCIAL

LOTE: QUADRA:
RUA: AVENIDA JOÃO XXIII
BARRIO: CHACARAS 59 E 60
CIDADE: MERCEDES - PR

ASSINATURAS: _____ CONTEÚDO:
PROJETO: GRACIELI CAROLINE BAILEY PLANTA DE LOCALIZAÇÃO
EXECUÇÃO: ARQUITETA CAROLINE BAILEY
PROPRIETÁRIO: CONDOMÍNIO POR DO SOL
CNPJ: 10.227.578/00-47

DATA: 05/12 ESCALA: INDICADA DESENHO: GIOVANE H.

FOLHA: 01 / 02

A APROVAÇÃO DO PRESENTE PROJETO PELA PREFEITURA NÃO RECONHECE A PROPRIEDADE DO IMÓVEL.
A ARQUITETURA COMEÇA NECESSIDADE DO ARROZO E TERMINA NA COMPLEXIDADE DA VIDA

QUADRA 1	Nº LOTE	DIMENSÕES (m)	ÁREA (m ²)	
QUADRA 1	01	33,00 x 73,10 x 42,14 x 72,56	2.725,82	
	02	14,85 x 27,44 x 14,84 x 27,44	408,72	
	03	15,00 x 27,44	411,00	
	04	12,29 x 2,86 x 28,26 x 15,00 x 27,44	410,00	
	05	26,19 x 15,77 x 24,00 x 28,26	504,46	
	06-UP	39,40 x 16,10 x 15,77	284,65	
	07	15,43 x 21,00 x 18,97 x 21,30	361,28	
	08	17,00 x 21,00	357,00	
	09	30,00 x 14,00 x 32,43 x 14,20	437,50	
	10	27,54 x 15,00 x 30,07 x 15,21	432,07	
	11	25,01 x 15,00 x 27,54 x 15,21	384,13	
	12	22,40 x 15,00 x 25,01 x 15,72	357,53	
	13	19,12 x 19,50 x 22,40 x 19,78	404,89	
ÁREA TOTAL DE LOTES NA QUADRA 7.499,47				
QUADRA 2	01	14,00 x 25,00	350,00	
	02	12,50 x 27,00	337,50	
	03	12,50 x 27,00	337,50	
	04	12,50 x 27,00	337,50	
	05	12,50 x 27,00	337,50	
	06	14,00 x 25,00	350,00	
	07	13,00 x 25,00	325,00	
	08	13,00 x 25,00	325,00	
	09	14,00 x 25,00	350,00	
	10	12,50 x 27,00	337,50	
	11	12,50 x 27,00	337,50	
	12	12,50 x 27,00	337,50	
	13	12,50 x 27,00	337,50	
14	14,00 x 25,00	350,00		
15	13,00 x 25,00	325,00		
16	13,00 x 25,00	325,00		
ÁREA TOTAL DE LOTES NA QUADRA 5.400,00				
QUADRA 3	01	14,00 x 25,00	350,00	
	02	12,50 x 27,00	337,50	
	03	12,50 x 27,00	337,50	
	04	12,50 x 27,00	337,50	
	05	12,50 x 27,00	337,50	
	06	12,50 x 27,00	337,50	
	07	12,50 x 27,00	337,50	
	08	12,50 x 27,00	337,50	
	09	27,00 x 15,18 x 27,05 x 13,49	374,90	
	10-UP	47,00 x 11,25 x 40,18	344,23	
	11	12,50 x 27,00	337,50	
	12	12,50 x 27,00	337,50	
	13	12,50 x 27,00	337,50	
14	12,50 x 27,00	337,50		
15	12,50 x 27,00	337,50		
16	14,00 x 25,00	350,00		
17	13,00 x 25,00	325,00		
18	13,00 x 25,00	325,00		
ÁREA TOTAL DE LOTES NA QUADRA 6.719,13				
QUADRA 4	01	15,50 x 28,00	403,00	
	02	12,50 x 35,00	437,50	
	03	12,50 x 35,00	437,50	
	04	12,50 x 35,00	437,50	
	05-UP	35,00 x 37,50 x 39,38 x 35,06 x 38,09 x 24,00	1.855,84	
	06	19,40 x 27,21 x 11,38 x 26,00	400,14	
	07	15,50 x 28,00	403,00	
	08	15,50 x 28,00	403,00	
	09	15,50 x 28,00	403,00	
	ÁREA TOTAL DE LOTES NA QUADRA 5.180,28			
	QUADRA 5	01	14,00 x 25,00	350,00
		02	12,50 x 26,75	334,375
		03	12,50 x 26,75	334,375
04		12,50 x 26,75	334,375	
05		12,50 x 26,75	334,375	
06		14,00 x 25,00	350,00	
07		12,75 x 25,00	318,75	
08		12,75 x 25,00	318,75	
09		14,00 x 25,00	350,00	
10		12,50 x 26,75	334,375	
11		12,50 x 26,75	334,375	
12		12,50 x 26,75	334,375	
13		12,50 x 26,75	334,375	
14	14,00 x 25,00	350,00		
15	12,75 x 25,00	318,75		
16	12,75 x 25,00	318,75		
ÁREA TOTAL DE LOTES NA QUADRA 5.530,00				
QUADRA 6	01	14,00 x 29,00	406,00	
	02	35,00 x 14,40 x 31,63 x 14,00	473,08	
	03	31,63 x 15,70 x 27,01 x 15,00	439,80	
	04	27,01 x 19,88 x 21,15 x 19,00	457,52	
	05	21,15 x 19,88 x 14,00 x 23,00	454,82	
	06	16,89 x 30,35 x 7,95 x 29,00	360,18	
	07	14,00 x 29,00	406,00	
ÁREA TOTAL DE LOTES NA QUADRA 2.947,48				
QUADRA 7	01	19,00 x 22,00	418,00	
	02	12,00 x 38,00	456,00	
	03	12,00 x 38,00	456,00	
	04	12,00 x 38,00	456,00	
	05	12,00 x 38,00	456,00	
	06	12,00 x 38,00	456,00	
	07	18,00 x 20,00	360,00	
	08	18,00 x 19,00	342,00	
	09	12,08 x 14,00 x 29,70 x 16,51	1.109,52	
	10	19,88 x 12,30 x 5,70 x 46,00	588,34	
	11	12,00 x 46,00	552,00	
	12	12,00 x 46,00	552,00	
	13	19,00 x 22,00	418,00	
ÁREA TOTAL DE LOTES NA QUADRA 6.646,86				



planta do loteamento

DADOS ESTADÍSTICOS:		ORGÃOS PÚBLICOS:
Área do terreno:	62.721,50 m ²	
Área total de lotes (92):	39.743,22 m ²	
Utilidade pública - 3 lotes (4,92%):	(3.084,52 m ²)	
Área de arreamento (30,14%):	18.906,82 m ²	
Área de pres. permanente (6,49%):	4.071,46 m ²	

Arquiteta
Arquitetura e Urbanismo
e-mail: gracieli@hmail.com
Fone: (45) 3254-6827/9988-2333 *Marechal Cândido Rondon/PR.*

PROJETO
LOTEAMENTO POR DO SOL

PROPRIETÁRIO: CONDOMÍNIO POR DO SOL
GERAL: LOTEAMENTO RESIDENCIAL


LOTE: QUADRA:
RUA: AVENIDA JOÃO XXIII
BARRIO: CHACARAS 59 E 60
CIDADE: MERCEDES - PR

ASSINATURAS: _____ CONTEÚDO:
PROJETO: GRACIELI CAROLINE BAILEY PLANTA METRICA CADASTRAL
EXECUÇÃO: ARQUITETA CAROLINE BAILEY QUADRO DE LOTES
PROPRIETÁRIO: CONDOMÍNIO POR DO SOL
CNPJ: 10.227.578/00-47

DATA: 05/12 ESCALA: INDICADA DESENHO: GIOVANE H.

FOLHA: 02 / 02

A APROVAÇÃO DO PRESENTE PROJETO PELA PREFEITURA NÃO RECONHECE A PROPRIEDADE DO IMÓVEL.
A ARQUITETURA COMEÇA NECESSIDADE DO ARROZO E TERMINA NA COMPLEXIDADE DA VIDA

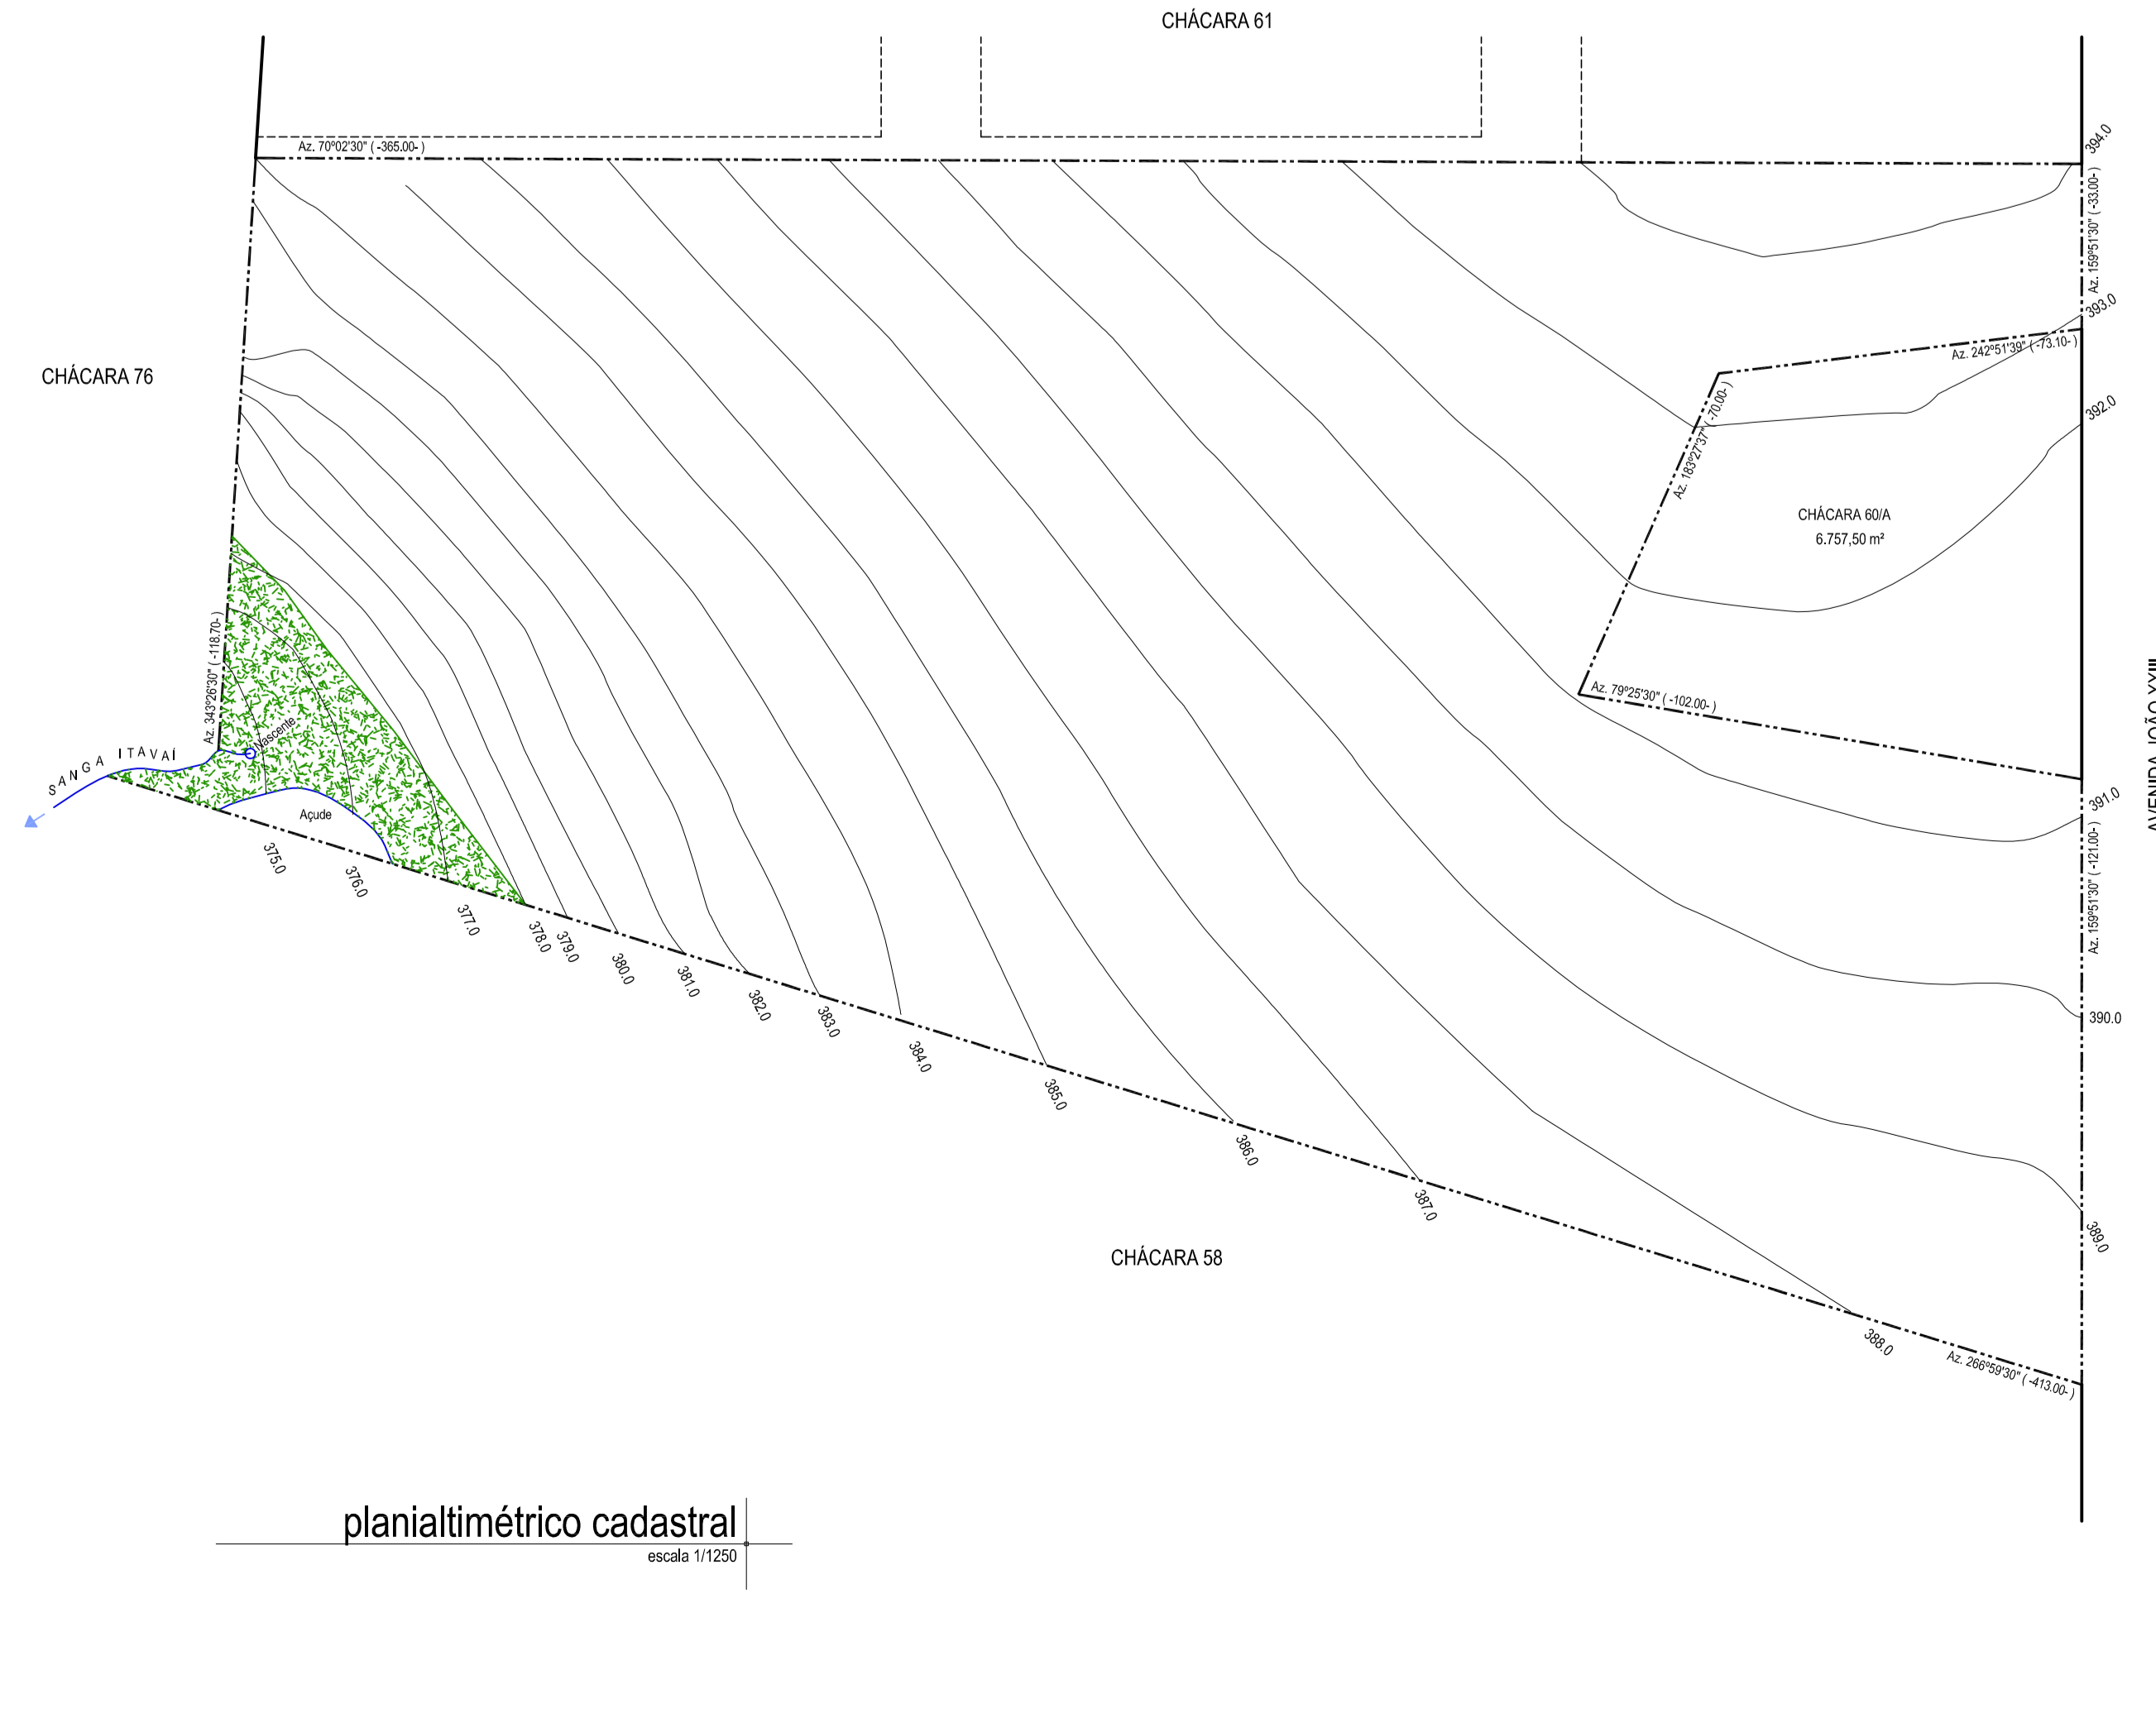

planta métrica cadastral